


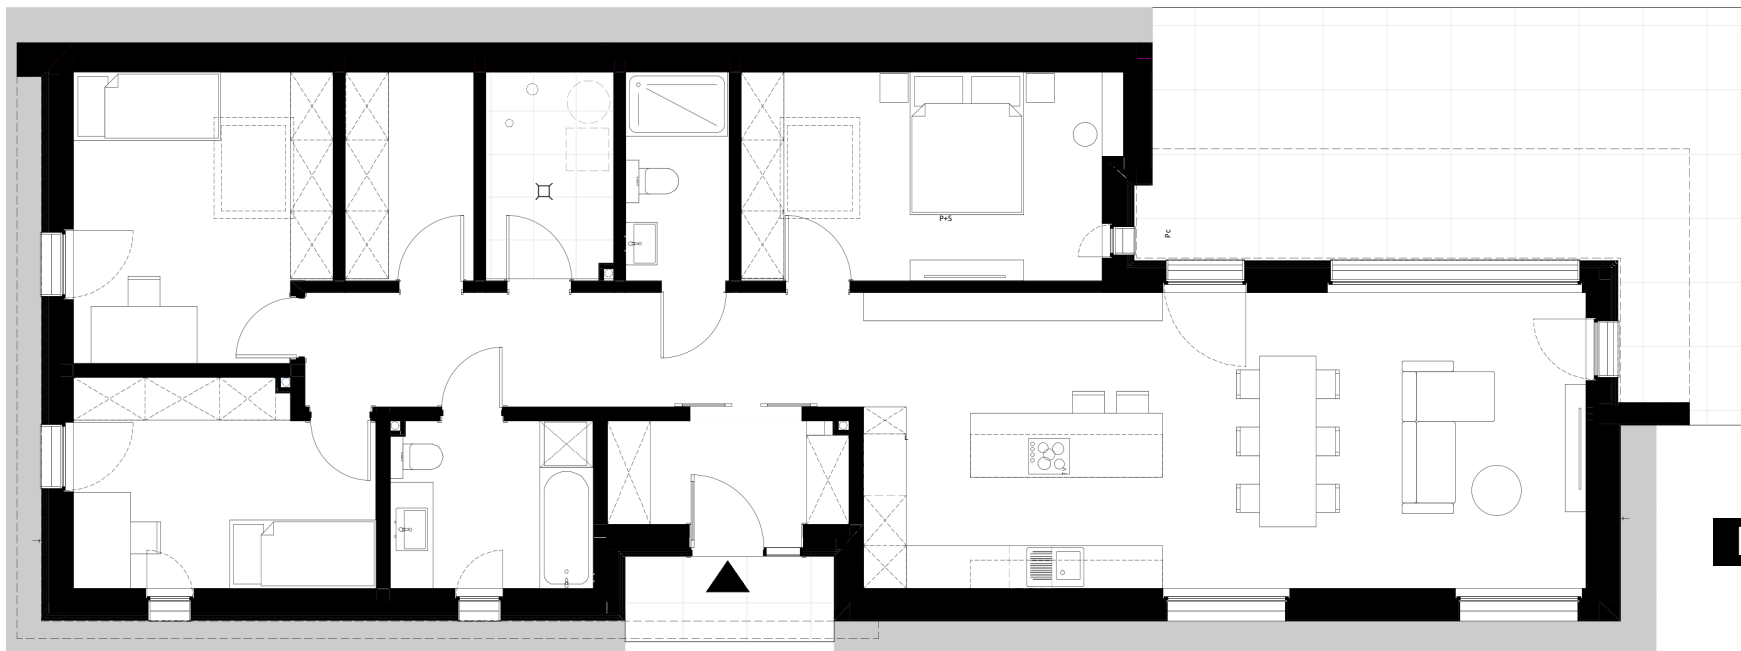

Parter 122,4 m²

Hol wejściowy	4,9	Garderoba	5,3
Komunikacja	12,6	Pokój 2	14,2
Salon z aneksem kuchennym	42,1	Pokój 3	11,8
Pokój 1	15,4	Łazienka 2	6,7
Łazienka 1	4,2	Pow. użytkowa	122,4 m²
Pom. gospodarcze	5,2		



Niniejsza karta nie stanowi wiążącego opisu technicznego, opracowana została na podstawie projektu budowlanego a aranżacja ujęta w ramach karty, jest aranżacją przykładową.