


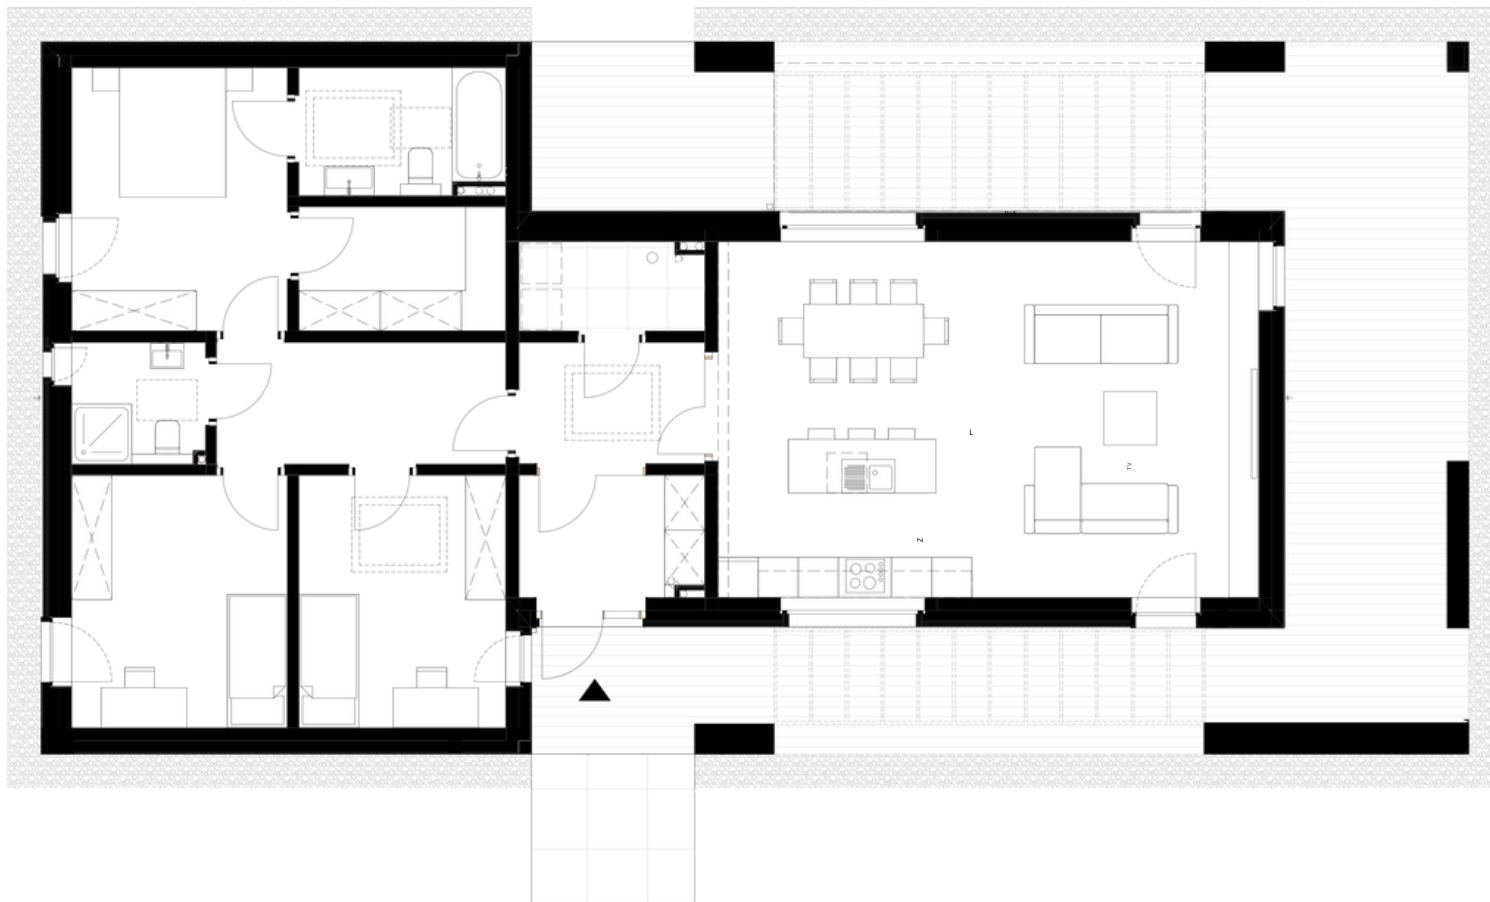

Parter 116,28 m²

Hol wejściowy	5,0
Komunikacja	5,05
Pom. gospodarcze	3,62
Salon z aneksem kuchennym	43,08
Komunikacja	7,86
Pokój 1	11,7
Pokój 2	12,19
Łazienka	3,57
Sypialnia	12,71
Łazienka	5,75
Garderoba	5,75



Niniejsza karta nie stanowi wiążącego opisu technicznego, opracowana została na podstawie projektu budowlanego a aranżacja ujęta w ramach karty, jest aranżacją przykładową.